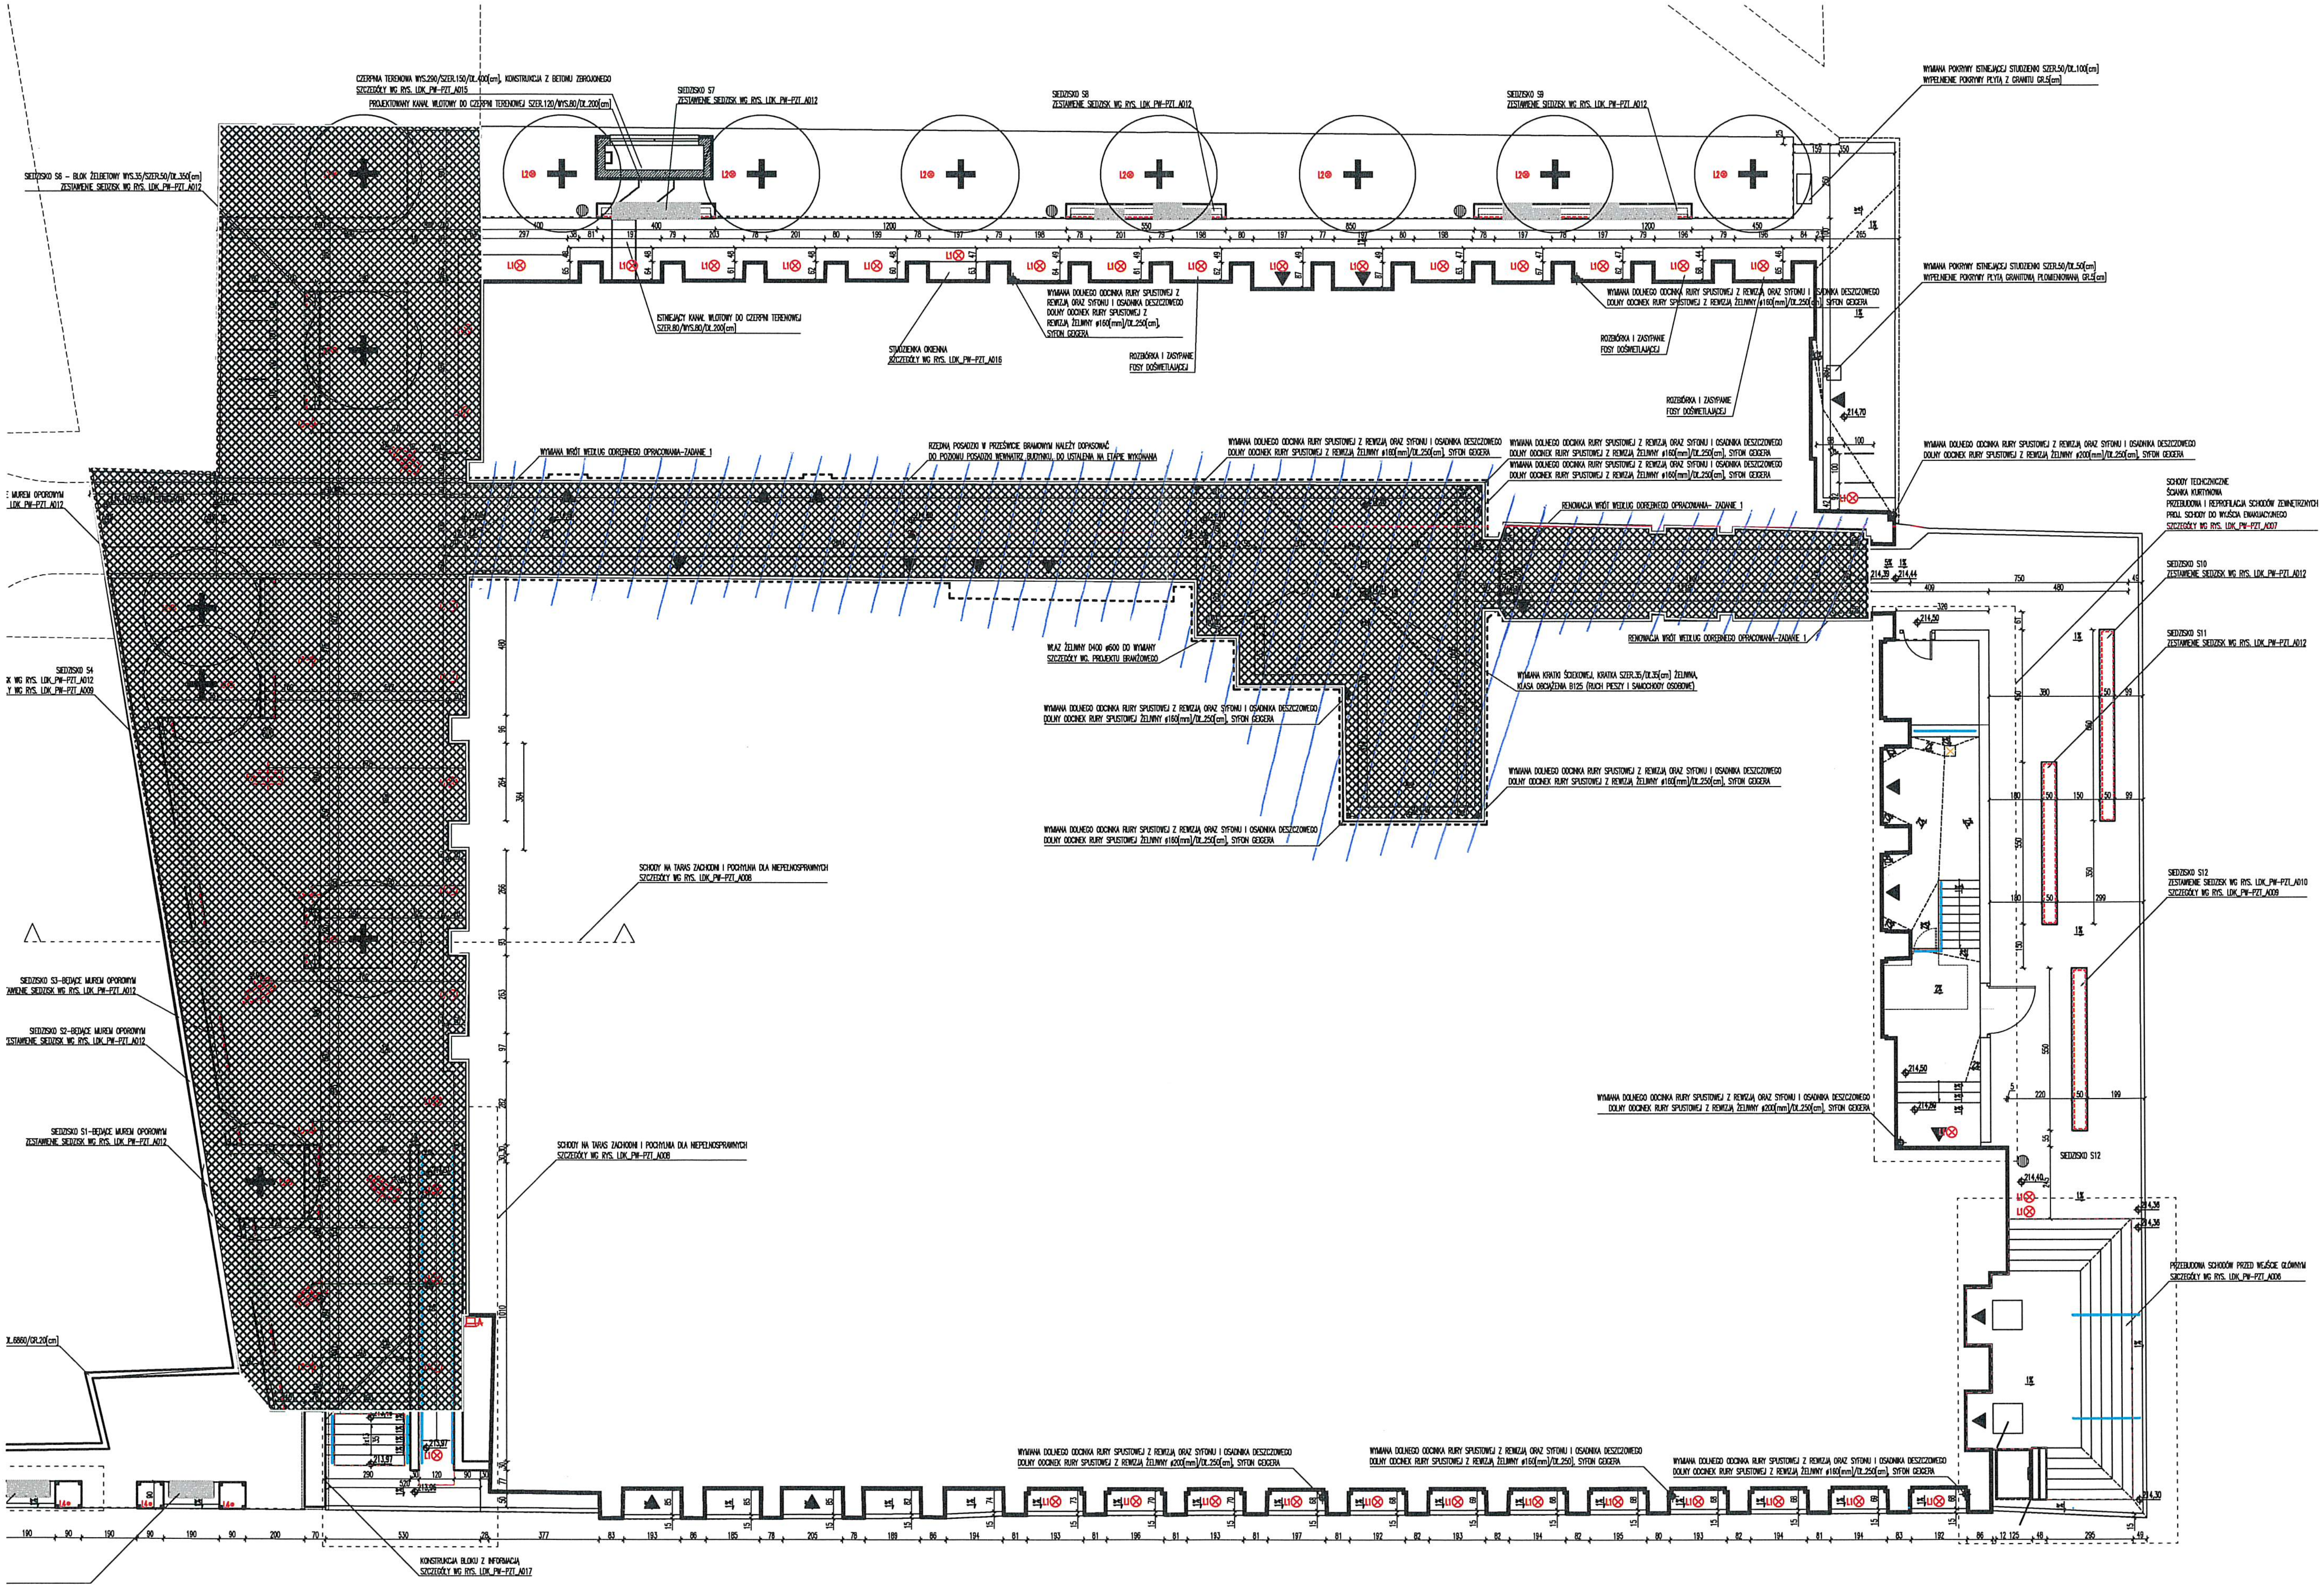
CZERPNIA TERENOWA WYS.290/SZER.150/DŁ.400[cm], KONSTRUKCJA Z BETONU ZBROJONEGO
SZCZEGÓŁY WG RYS. LDK_PW-PZT_A015
PROJEKTOWANY KANAŁ WLOTOWY DO CZERPNI TERENOWEJ SZER.120/WYS.80/DŁ.200[cm]
SIEDZISKO S7
ZESTAWIENIE SIEDZISK WG RYS. LDK_PW-PZT_A012
SIEDZISKO S8
ZESTAWIENIE SIEDZISK WG RYS. LDK_PW-PZT_A012
SIEDZISKO S9
ZESTAWIENIE SIEDZISK WG RYS. LDK_PW-PZT_A012
WYMIANA POKRYWY ISTNIEJĄCEJ STUDZIENKI SZER.50/DŁ.100[cm]
WYPEŁNIENIE POKRYWY PŁYTĄ Z GRANITU GR.5[cm]
SIEDZISKO S6 – BLOK ŻELBETOWY WYS.35/SZER.50/DŁ.350[cm]
ZESTAWIENIE SIEDZISK WG RYS. LDK_PW-PZT_A012
L2⊗
L1⊗
WYMIANA POKRYWY ISTNIEJĄCEJ STUDZIENKI SZER.50/DŁ.50[cm]
WYPEŁNIENIE POKRYWY PŁYTĄ GRANITOWĄ PŁOMIENIOWANĄ GR.5[cm]
ISTNIEJĄCY KANAŁ WLOTOWY DO CZERPNI TERENOWEJ
SZER.80/WYS.80/DŁ.200[cm]
STUDZIENKA OKIENNA
SZCZEGÓŁY WG RYS. LDK_PW-PZT_A016
WYMIANA DOLNEGO ODCINKA RURY SPUSTOWEJ Z
REWIZJĄ ORAZ SYFONU I OSADNIKA DESZCZOWEGO
DOLNY ODCINEK RURY SPUSTOWEJ Z
REWIZJĄ ŻELIWNY ø160[mm]/DŁ.250[cm],
SYFON GEIGERA
ROZBIÓRKA I ZASYPANIE
FOSY DOŚWIETLAJĄCEJ
WYMIANA DOLNEGO ODCINKA RURY SPUSTOWEJ Z REWIZJĄ ORAZ SYFONU I OSADNIKA DESZCZOWEGO
DOLNY ODCINEK RURY SPUSTOWEJ Z REWIZJĄ ŻELIWNY ø160[mm]/DŁ.250[cm], SYFON GEIGERA
ROZBIÓRKA I ZASYPANIE
FOSY DOŚWIETLAJĄCEJ
ROZBIÓRKA I ZASYPANIE
FOSY DOŚWIETLAJĄCEJ
214,70
WYMIANA WRÓT WEDŁUG ODRĘBNEGO OPRACOWANIA-ZADANIE 1
RZĘDNĄ POSADZKI W PRZEŚWICIE BRAMOWYM NALEŻY DOPASOWAĆ
DO POZIOMU POSADZKI WEWNĄTRZ BUDYNKU, DO USTALENIA NA ETAPIE WYKONANIA
WYMIANA DOLNEGO ODCINKA RURY SPUSTOWEJ Z REWIZJĄ ORAZ SYFONU I OSADNIKA DESZCZOWEGO
DOLNY ODCINEK RURY SPUSTOWEJ Z REWIZJĄ ŻELIWNY ø160[mm]/DŁ.250[cm], SYFON GEIGERA
WYMIANA DOLNEGO ODCINKA RURY SPUSTOWEJ Z REWIZJĄ ORAZ SYFONU I OSADNIKA DESZCZOWEGO
DOLNY ODCINEK RURY SPUSTOWEJ Z REWIZJĄ ŻELIWNY ø160[mm]/DŁ.250[cm], SYFON GEIGERA
WYMIANA DOLNEGO ODCINKA RURY SPUSTOWEJ Z REWIZJĄ ORAZ SYFONU I OSADNIKA DESZCZOWEGO
DOLNY ODCINEK RURY SPUSTOWEJ Z REWIZJĄ ŻELIWNY ø160[mm]/DŁ.250[cm], SYFON GEIGERA
WYMIANA DOLNEGO ODCINKA RURY SPUSTOWEJ Z REWIZJĄ ORAZ SYFONU I OSADNIKA DESZCZOWEGO
DOLNY ODCINEK RURY SPUSTOWEJ Z REWIZJĄ ŻELIWNY ø200[mm]/DŁ.250[cm], SYFON GEIGERA
RENOWACJA WRÓT WEDŁUG ODRĘBNEGO OPRACOWANIA- ZADANIE 1
SCHODY TECHCZNICZNE
ŚCIANKA KURTYNOWA
PRZEBUDOWA I REPROFILACJA SCHODÓW ZEWNĘTRZNYCH
PROJ. SCHODY DO WYJŚCIA EWAKUACYJNEGO
SZCZEGÓŁY WG RYS. LDK_PW-PZT_A007
5% 1%
214,39 214,44
750
409
480
SIEDZISKO S10
ZESTAWIENIE SIEDZISK WG RYS. LDK_PW-PZT_A012
SIEDZISKO S11
ZESTAWIENIE SIEDZISK WG RYS. LDK_PW-PZT_A012
E MUREM OPOROWYM
LDK_PW-PZT_A012
SIEDZISKO S4
K WG RYS. LDK_PW-PZT_A012
Y WG RYS. LDK_PW-PZT_A009
WŁAZ ŻELIWNY D400 ø600 DO WYMIANY
SZCZEGÓŁY WG. PROJEKTU BRANŻOWEGO
RENOWACJA WRÓT WEDŁUG ODRĘBNEGO OPRACOWANIA-ZADANIE 1
WYMIANA KRATKI ŚCIEKOWEJ, KRATKA SZER.35/DŁ.35[cm] ŻELIWNA,
KLASA OBCIĄŻENIA B125 (RUCH PIESZY I SAMOCHODY OSOBOWE)
WYMIANA DOLNEGO ODCINKA RURY SPUSTOWEJ Z REWIZJĄ ORAZ SYFONU I OSADNIKA DESZCZOWEGO
DOLNY ODCINEK RURY SPUSTOWEJ ŻELIWNY ø160[mm]/DŁ.250[cm], SYFON GEIGERA
WYMIANA DOLNEGO ODCINKA RURY SPUSTOWEJ Z REWIZJĄ ORAZ SYFONU I OSADNIKA DESZCZOWEGO
DOLNY ODCINEK RURY SPUSTOWEJ Z REWIZJĄ ŻELIWNY ø160[mm]/DŁ.250[cm], SYFON GEIGERA
WYMIANA DOLNEGO ODCINKA RURY SPUSTOWEJ Z REWIZJĄ ORAZ SYFONU I OSADNIKA DESZCZOWEGO
DOLNY ODCINEK RURY SPUSTOWEJ ŻELIWNY ø160[mm]/DŁ.250[cm], SYFON GEIGERA
SCHODY NA TARAS ZACHODNI I POCHYLNIA DLA NIEPEŁNOSPRAWNYCH
SZCZEGÓŁY WG RYS. LDK_PW-PZT_A008
SIEDZISKO S3-BĘDĄCE MUREM OPOROWYM
ZESTAWIENIE SIEDZISK WG RYS. LDK_PW-PZT_A012
SIEDZISKO S2-BĘDĄCE MUREM OPOROWYM
ZESTAWIENIE SIEDZISK WG RYS. LDK_PW-PZT_A012
SIEDZISKO S1-BĘDĄCE MUREM OPOROWYM
ZESTAWIENIE SIEDZISK WG RYS. LDK_PW-PZT_A012
SCHODY NA TARAS ZACHODNI I POCHYLNIA DLA NIEPEŁNOSPRAWNYCH
SZCZEGÓŁY WG RYS. LDK_PW-PZT_A008
SIEDZISKO S12
ZESTAWIENIE SIEDZISK WG RYS. LDK_PW-PZT_A010
SZCZEGÓŁY WG RYS. LDK_PW-PZT_A009
214,50
214,40
214,36
WYMIANA DOLNEGO ODCINKA RURY SPUSTOWEJ Z REWIZJĄ ORAZ SYFONU I OSADNIKA DESZCZOWEGO
DOLNY ODCINEK RURY SPUSTOWEJ Z REWIZJĄ ŻELIWNY ø200[mm]/DŁ.250[cm], SYFON GEIGERA
SIEDZISKO S12
PRZEBUDOWA SCHODÓW PRZED WEJŚCIE GŁÓWNYM
SZCZEGÓŁY WG RYS. LDK_PW-PZT_A006
WYMIANA DOLNEGO ODCINKA RURY SPUSTOWEJ Z REWIZJĄ ORAZ SYFONU I OSADNIKA DESZCZOWEGO
DOLNY ODCINEK RURY SPUSTOWEJ Z REWIZJĄ ŻELIWNY ø200[mm]/DŁ.250[cm], SYFON GEIGERA
WYMIANA DOLNEGO ODCINKA RURY SPUSTOWEJ Z REWIZJĄ ORAZ SYFONU I OSADNIKA DESZCZOWEGO
DOLNY ODCINEK RURY SPUSTOWEJ Z REWIZJĄ ŻELIWNY ø160[mm]/DŁ.250], SYFON GEIGERA
WYMIANA DOLNEGO ODCINKA RURY SPUSTOWEJ Z REWIZJĄ ORAZ SYFONU I OSADNIKA DESZCZOWEGO
DOLNY ODCINEK RURY SPUSTOWEJ Z REWIZJĄ ŻELIWNY ø160[mm]/DŁ.250[cm], SYFON GEIGERA
DŁ.6860/GR.20[cm]
213,97
213,96
KONSTRUKCJA BLOKU Z INFORMACJĄ
SZCZEGÓŁY WG RYS. LDK_PW-PZT_A017